





DETALII TEHNICE UȘĂ SECȚIONALĂ CLASICĂ VEDERE EXTERIOARĂ

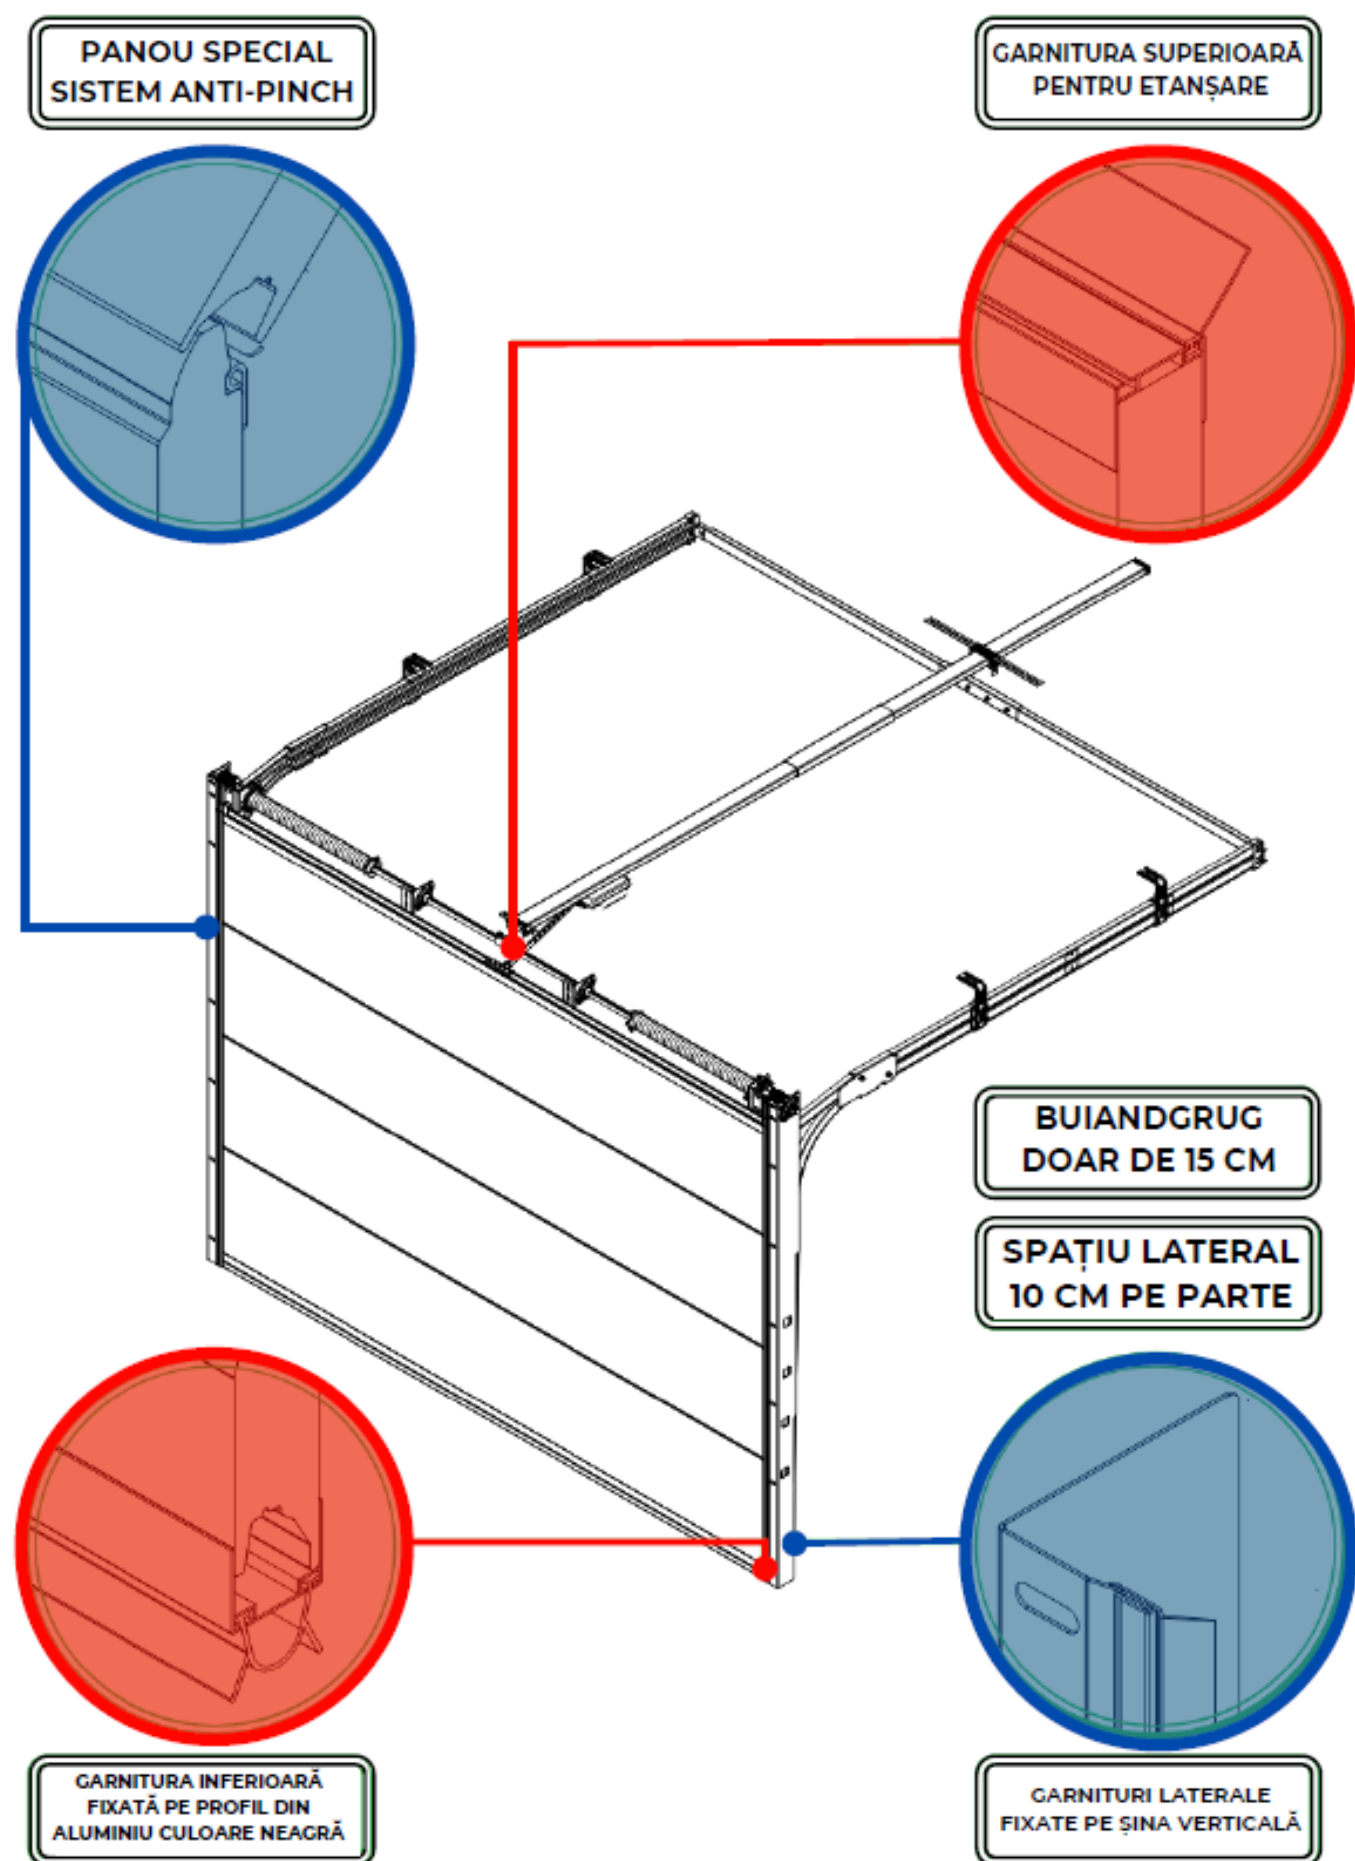

DETALII TEHNICE UȘĂ SECȚIONALĂ CLASICĂ VEDERE INTERIOARĂ

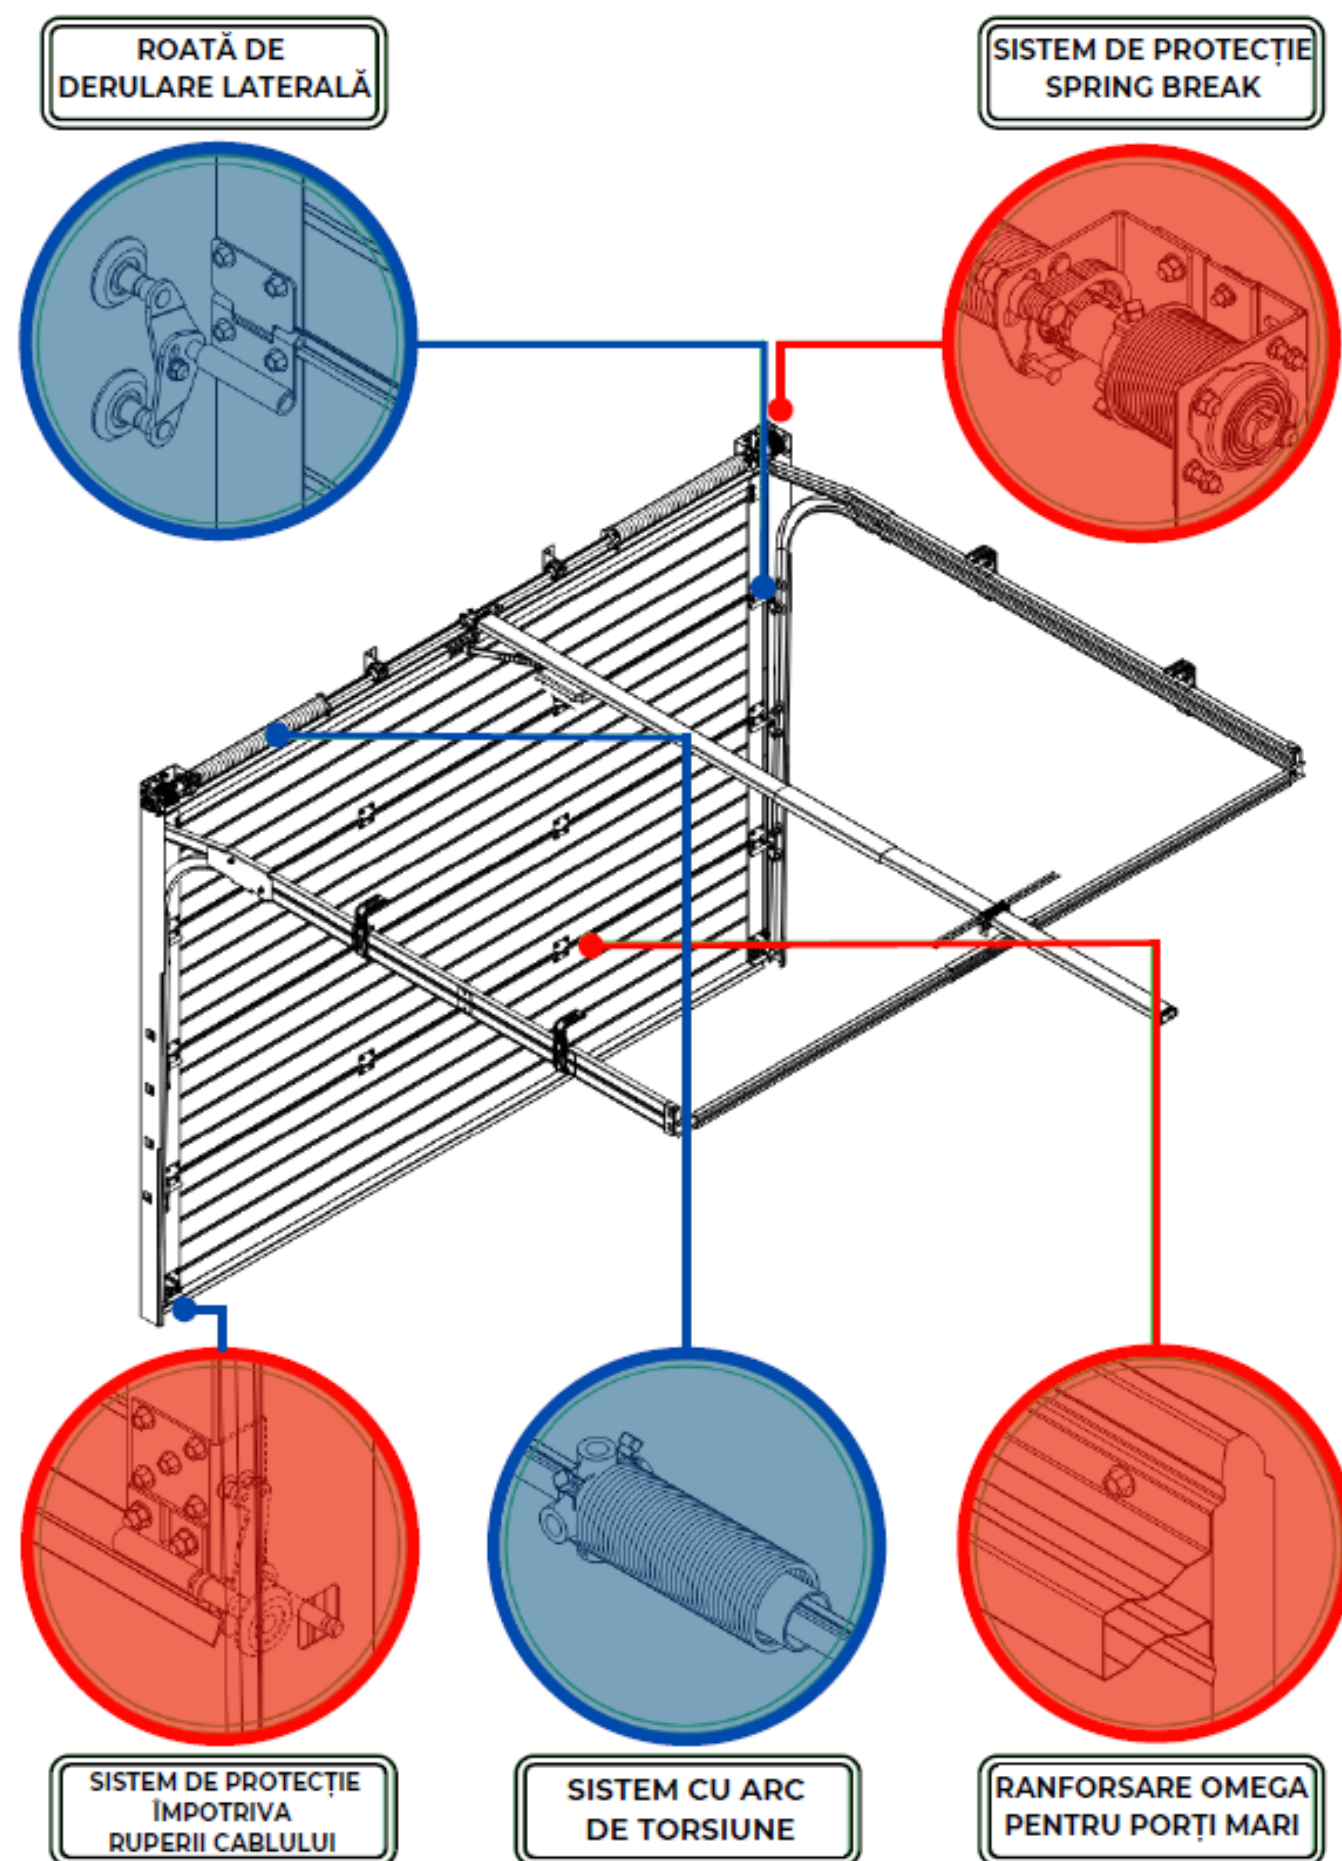

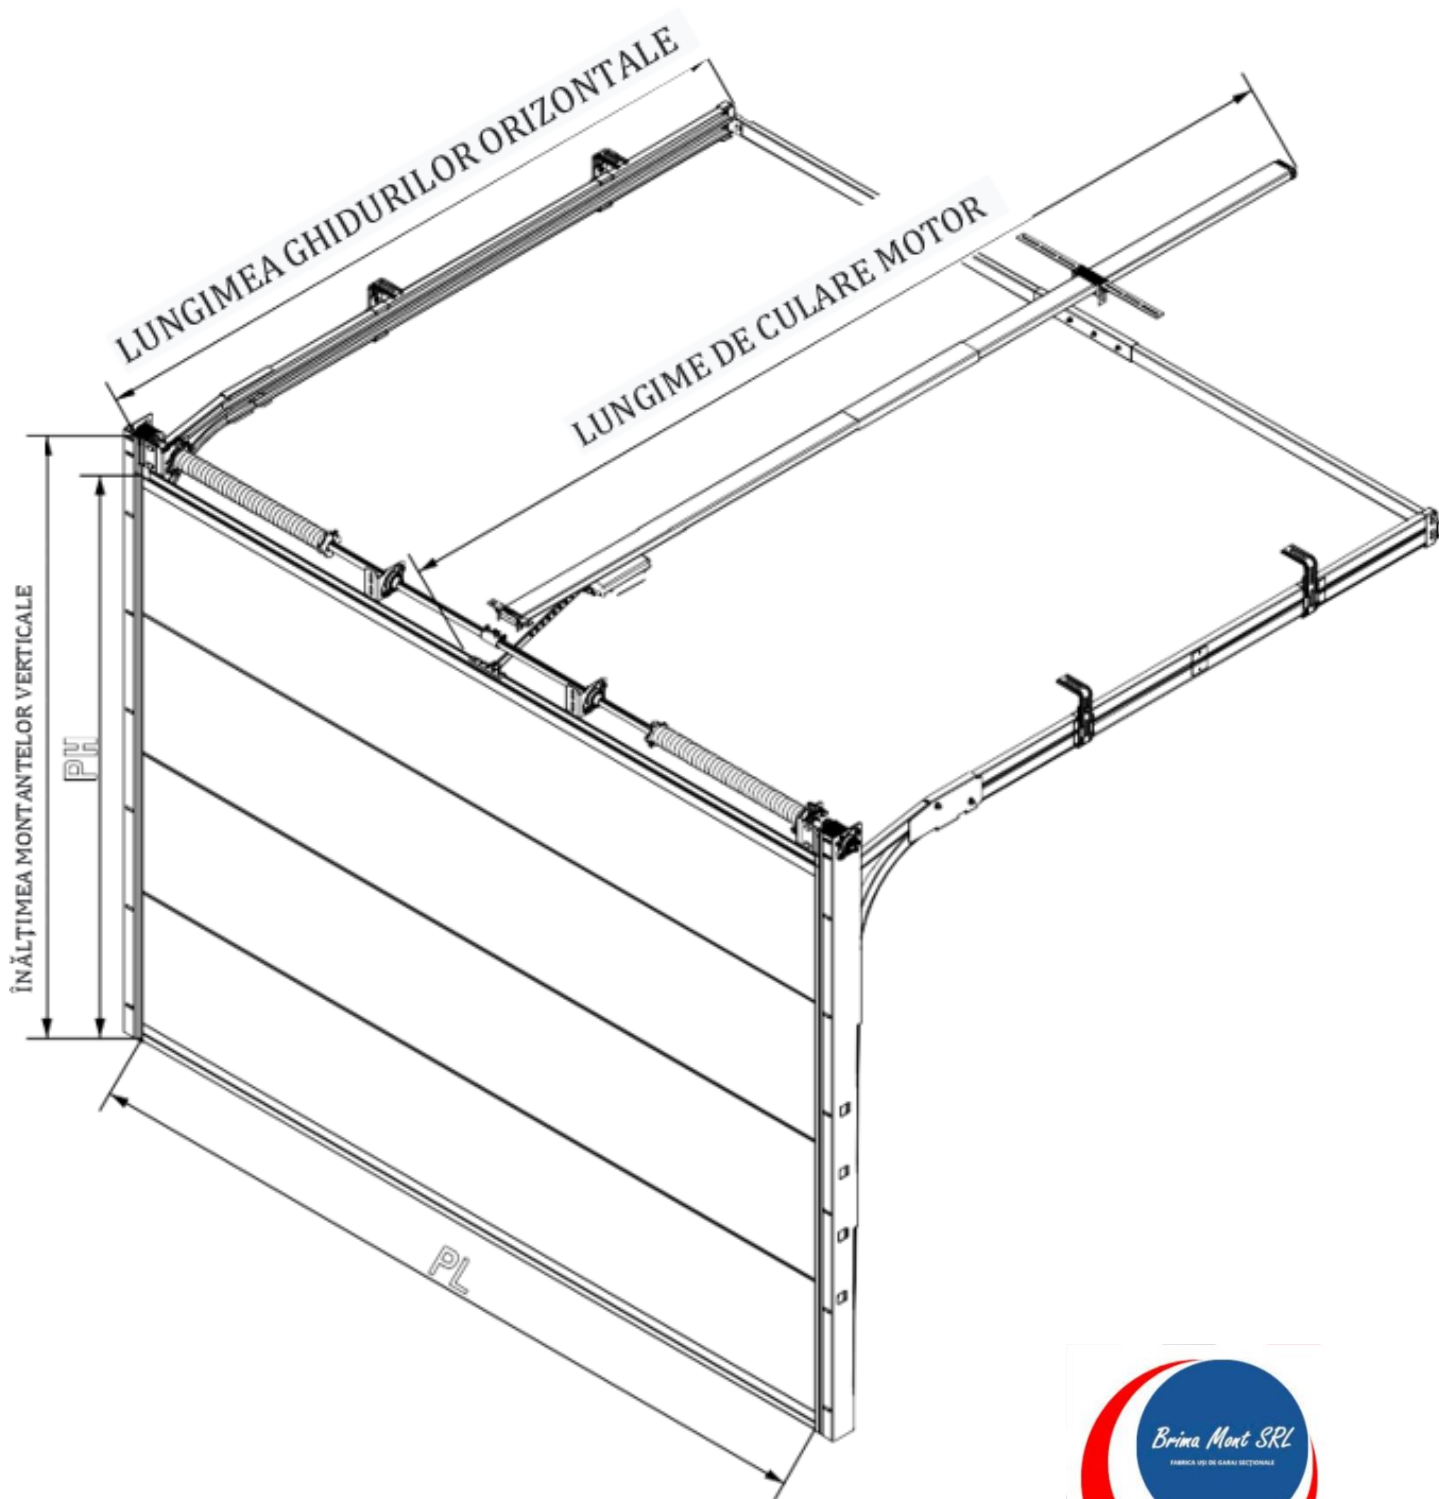

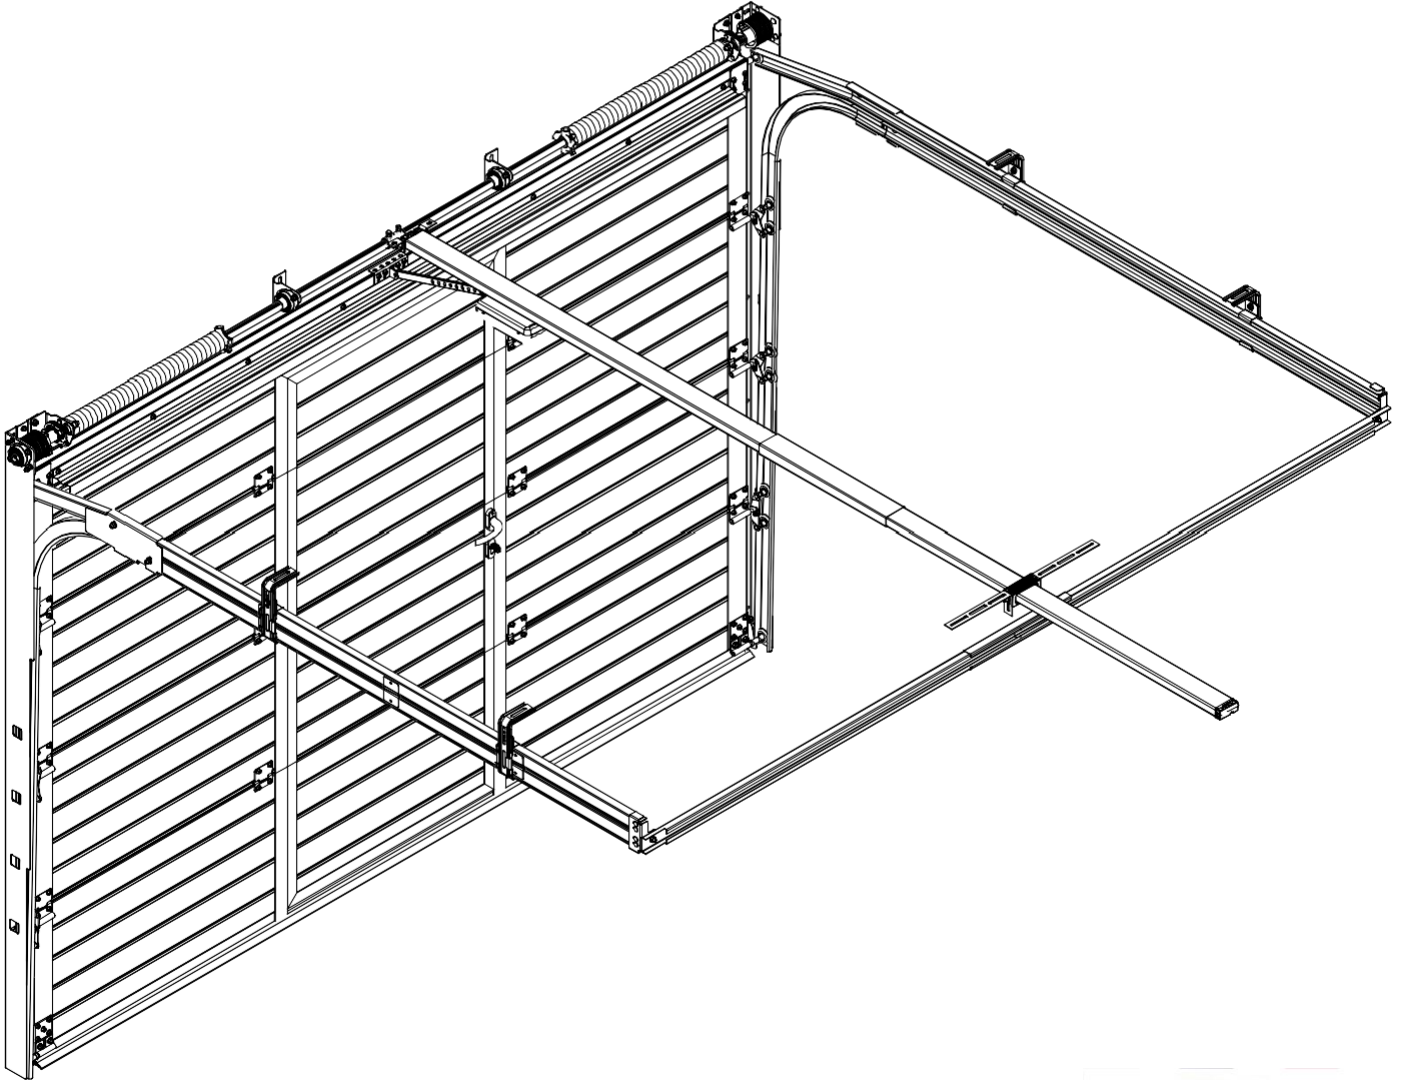

DETAII

